


Zyra kadastrale komunale / Opštinska katastarska kancelarija: Ferizaj Nr. i njësisë kadastrale / Br. katastarske jedinice : 1997-0

Zona kadastrale / Katastarska zona: Sojevë Numri i lëndës / Broj predmeta: _____

Lloji i njësisë kadastrale / Vrsta katastarske jedinice : Ndërtesë **Republika e Kosovës** Shkalla e zvoglimit / Razmera plana 1: 500
Etazhi : Bodrumi **Republika Kosova-Republic of Kosova**
Qeveria -Vlada-Government

Ministria e Mjedisit dhe Planifikimit Hapësinor /Ministarstvo Sredine i Prostornog Planiranja/Ministry of Environment and Spatial Planning
AGJENCIA KADASTRALE E KOSOVËS/ KATASTARSKA AGENCIJA KOSOVA/ KOSOVA CADASTRAL AGENCY

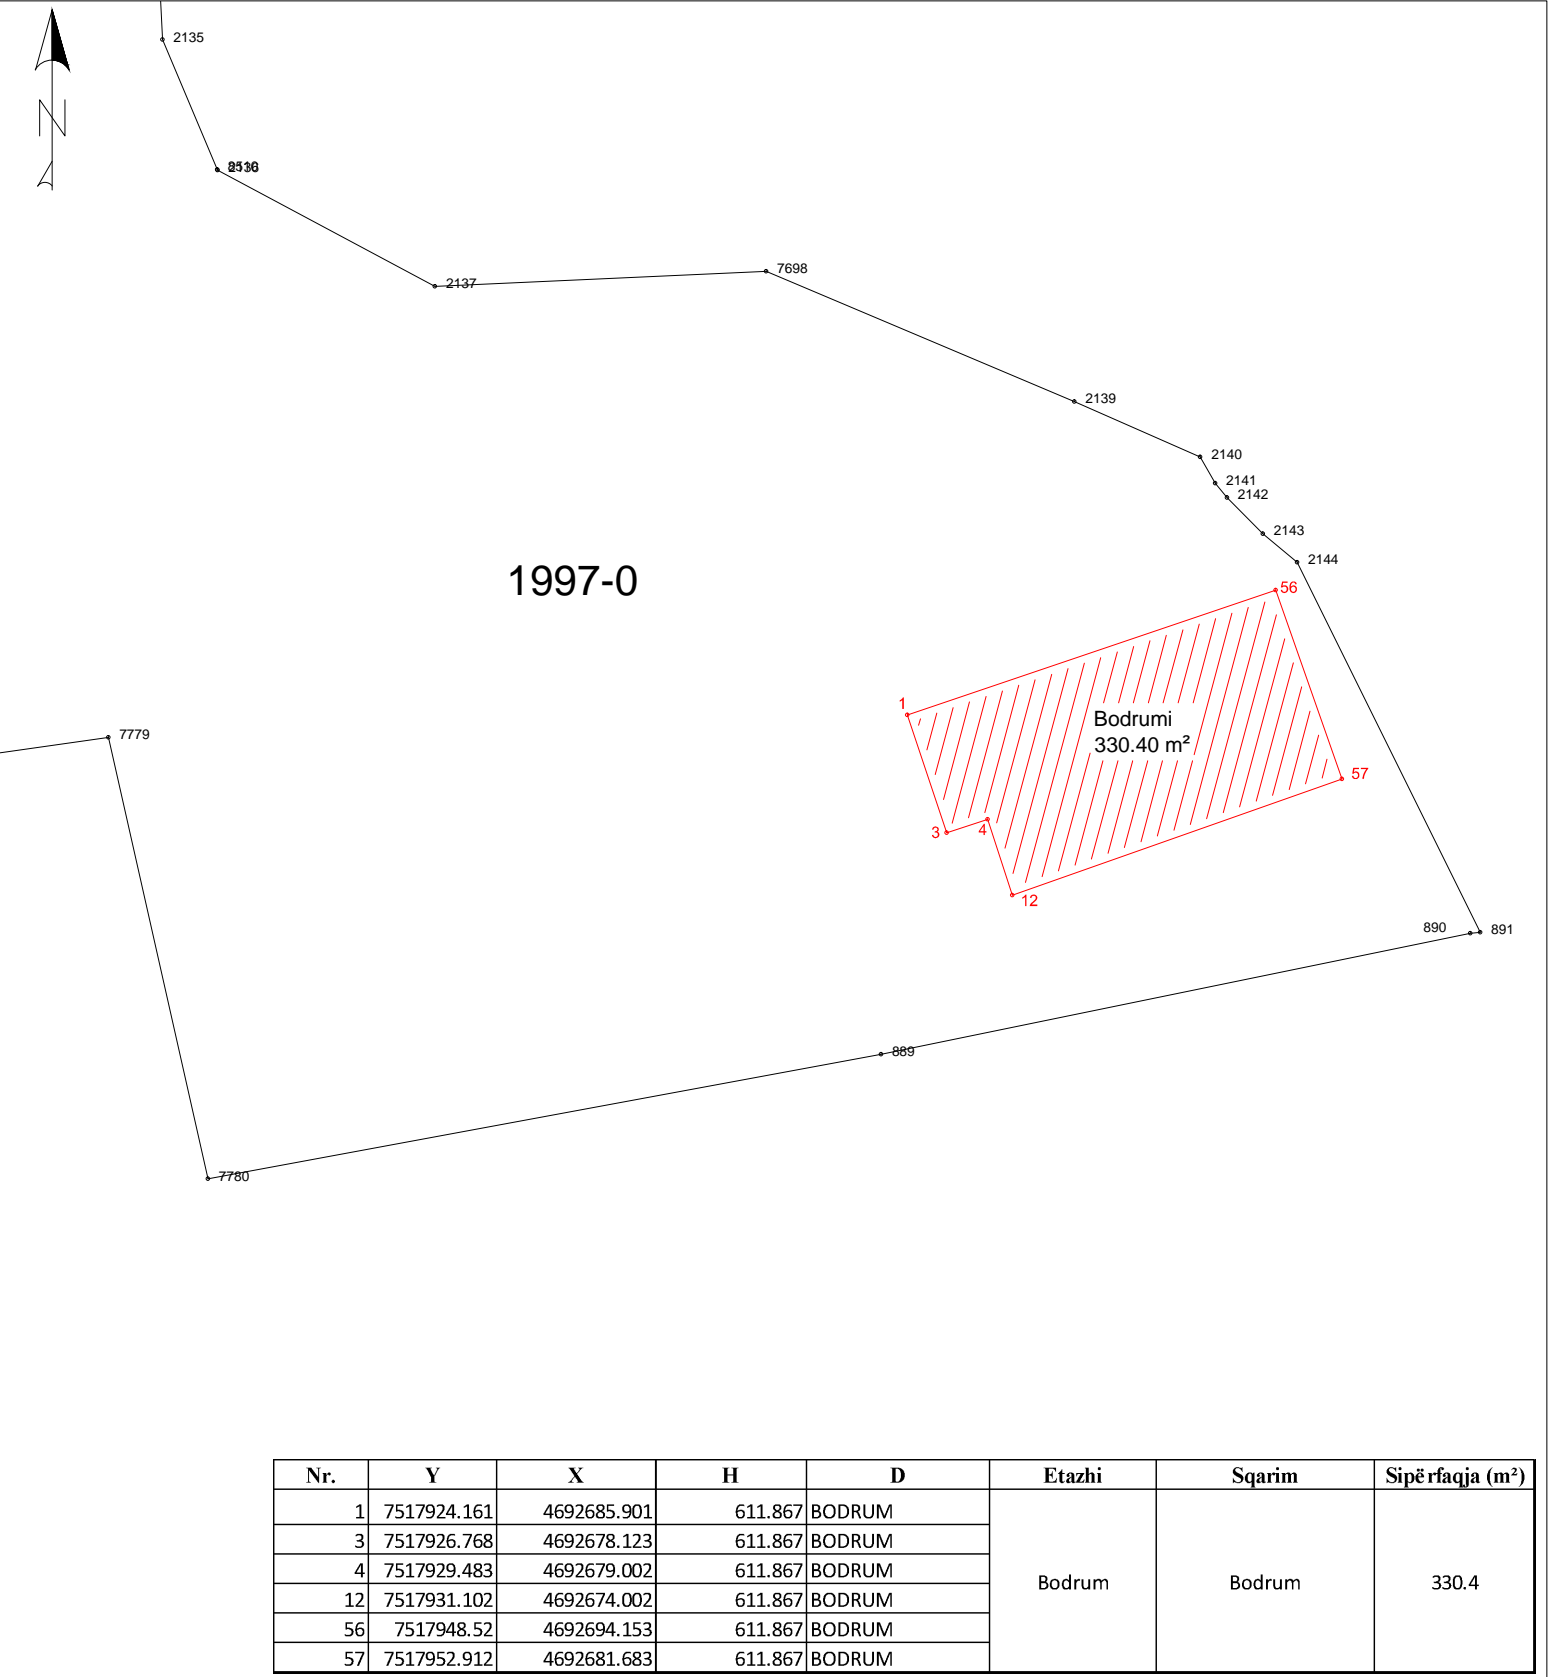

Rilevoi / Snimio: LIRIDON SEJDIU Aprovoi / Usvojio: _____
(emri dhe mbiemri i gjeodetit/kompanisë/ ime i prezime geodeta/ kompanije) (emri dhe mbiemri i përsoneit zyrtar/ ime i prezime sluzbenog lica)

Nr. i licencës / Br. licence: 140 V.V.

Nënshkrimi / Potpis: _____ Nënshkrimi / Potpis: _____

Data e rilevimit / Datum snimanja: 21.07.2020 Data e rilevimit / Datum snimanja: _____