




Republika e Kosovës

Republika Kosova-Republic of Kosova

Qeveria -Vlada-Government

Ministria e Mjedisit dhe Planifikimit Hapësinor /Ministarstvo Sredine i Prostornog Planiranja/Ministry of Environment and Spatial Planning

AGJENCIA KADASTRALE E KOSOVËS/ KATASTARSKA AGENCIJA KOSOVA/ KOSOVA CADASTRAL AGENCY

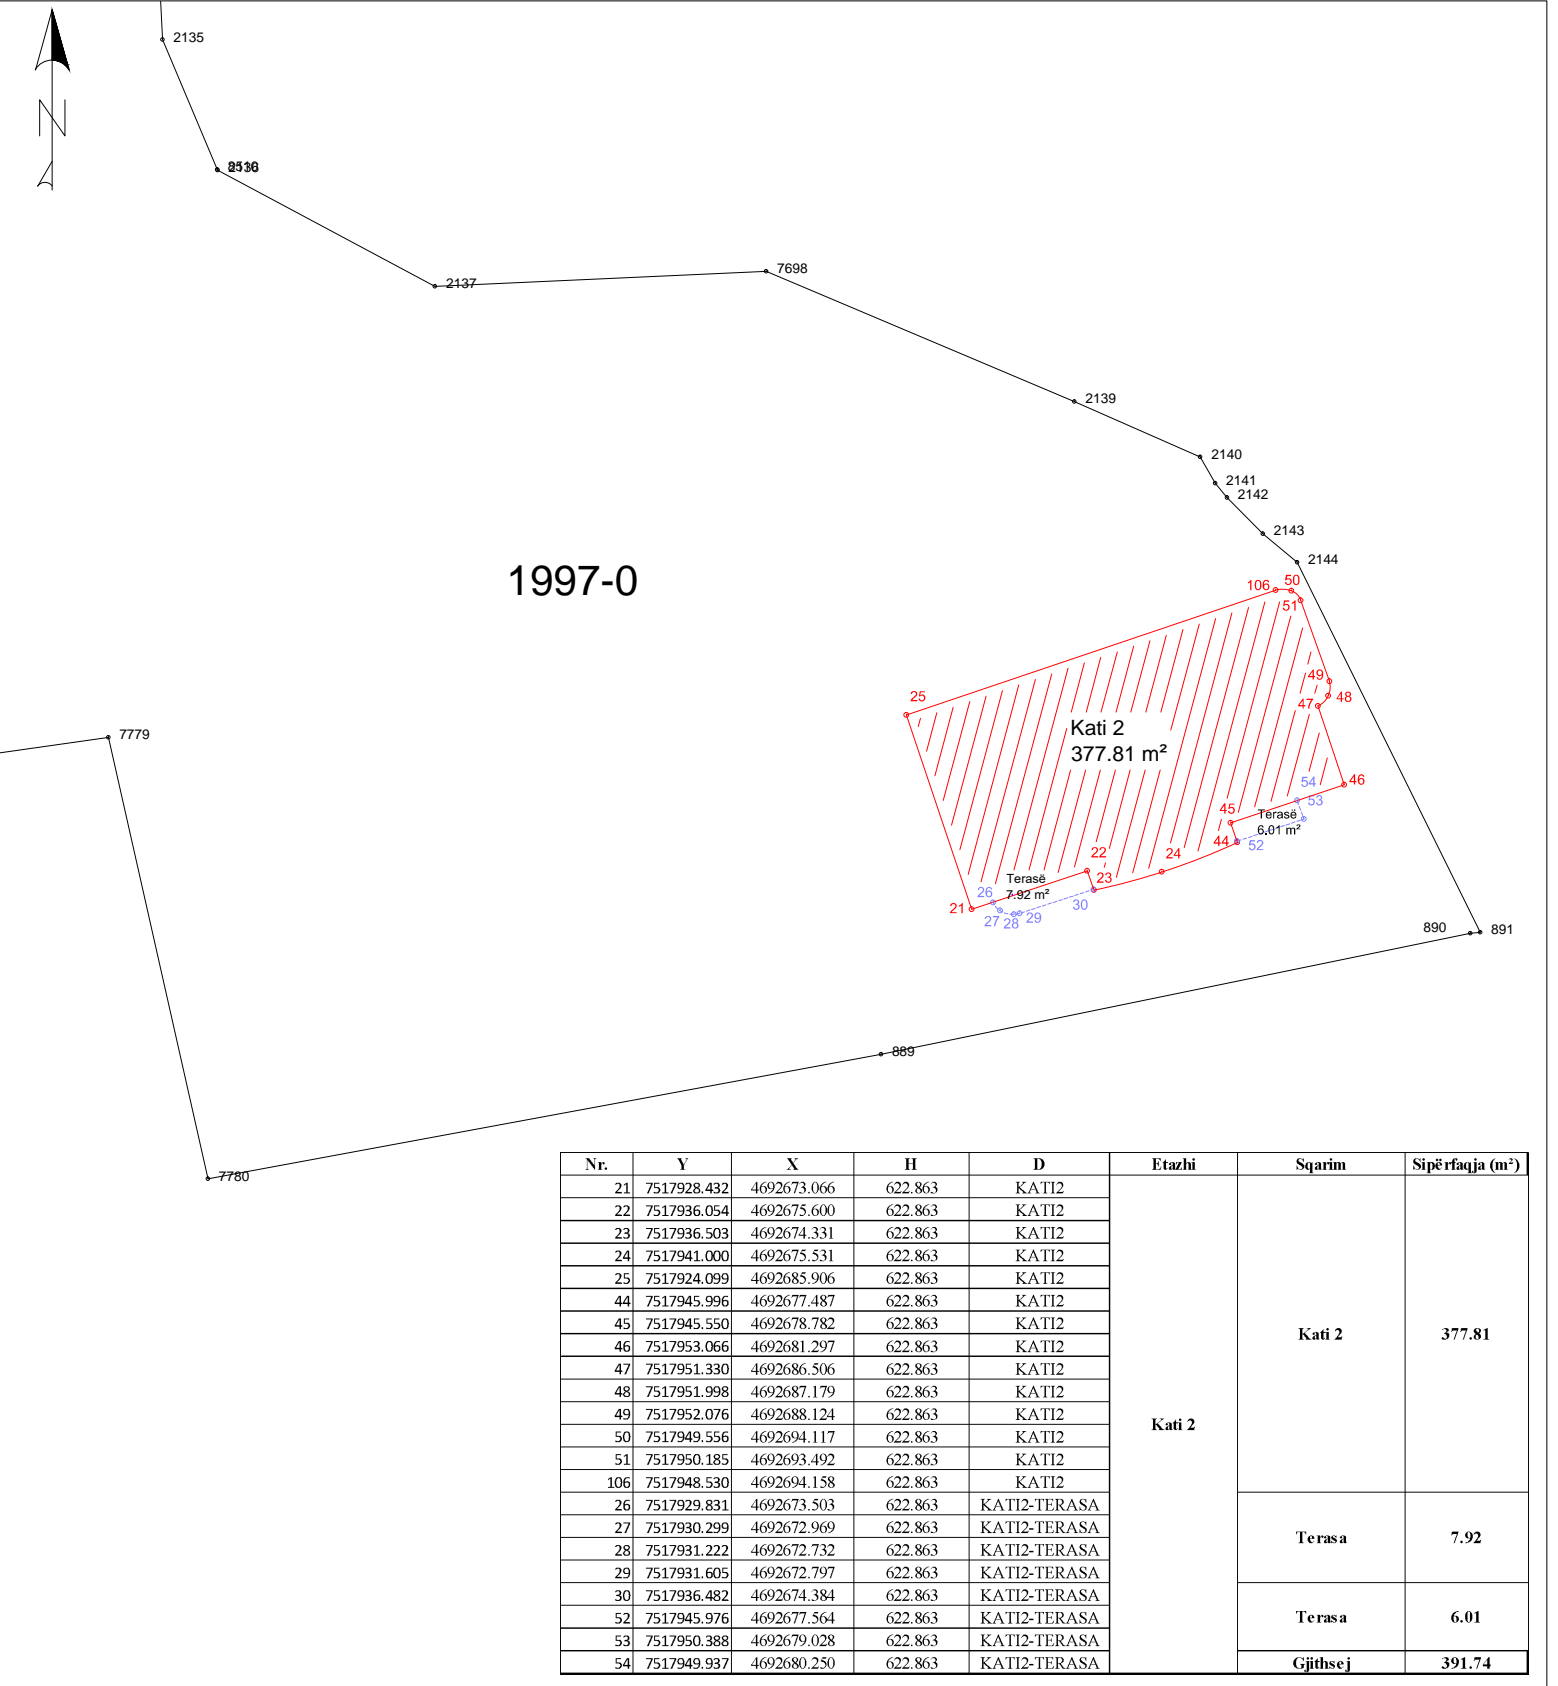

Nr.	Y	X	H	D	Etazhi	Sqarim	Sipërfaqja (m²)
21	7517928.432	4692673.066	622.863	KATI2	Kati 2	Kati 2	377.81
22	7517936.054	4692675.600	622.863	KATI2			
23	7517936.503	4692674.331	622.863	KATI2			
24	7517941.000	4692675.531	622.863	KATI2			
25	7517924.099	4692685.906	622.863	KATI2			
44	7517945.996	4692677.487	622.863	KATI2			
45	7517945.550	4692678.782	622.863	KATI2			
46	7517953.066	4692681.297	622.863	KATI2			
47	7517951.330	4692686.506	622.863	KATI2			
48	7517951.998	4692687.179	622.863	KATI2			
49	7517952.076	4692688.124	622.863	KATI2			
50	7517949.556	4692694.117	622.863	KATI2			
51	7517950.185	4692693.492	622.863	KATI2			
106	7517948.530	4692694.158	622.863	KATI2			
26	7517929.831	4692673.503	622.863	KATI2-TERASA		Terasa	7.92
27	7517930.299	4692672.969	622.863	KATI2-TERASA			
28	7517931.222	4692672.732	622.863	KATI2-TERASA			
29	7517931.605	4692672.797	622.863	KATI2-TERASA			
30	7517936.482	4692674.384	622.863	KATI2-TERASA		Terasa	6.01
52	7517945.976	4692677.564	622.863	KATI2-TERASA			
53	7517950.388	4692679.028	622.863	KATI2-TERASA			
54	7517949.937	4692680.250	622.863	KATI2-TERASA		Gjithsej	391.74